


# HERTNÍK

## ÚZEMNÝ PLÁN OBCE

- |   |   |    |  |
|---|---|----|--|
| 1 | RÍMSKOKATOLICKÝ KOSTEL sv. KATARINY                             | 10 | POŠTA, TURISTICKÁ UBÝTOVŇA, POSELAOVŇA |
| 2 | AREÁL KAŠTĚLĚA (KOR-GYM, Petrávny, Hypotetrapia)                | 11 | KERAMICKÁ DIEĽŇA (KOR-GYM)             |
| 3 | SOCHA sv. ANTONIA PADUANSKEHO                                   | 12 | DOM NÁDEJE                             |
| 4 | RÍMSKOKATOLICKÁ KAPLANKA sv. KRÍŽA                              | 13 | KOMPLET MECHANICA                      |
| 5 | MATEŘSKÁ ŠKOLA  | 14 | BIOPLYNOVÁ STANICA                     |
| 6 | ZÁKLADNÁ ŠKOLA  | 15 | FUTBALOVÉ HRISKO                       |
| 7 | OBECNÝ ÚRAD, DOM KULTURY, HÁJBIČSKÁ ZBRŮDNIČKA, DOMOV DOČKÁČKOV | 16 | MULTIFUNKČNÉ MINIHRISKO                |
| 8 | LEŠY OZ BARDEKOV  | 17 | CHATA KOLIBA                           |
|   |   | 18 | POTRAVINY, POHOSTINŤVO                 |
|   |   | 19 | KUPALISKO / AQUAPARK                   |
|   |   | 20 | MULTIFUNKČNÉ HRISKO                    |
|   |   | 21 | ŠPORTOVÝ AREÁL                         |
|   |   | 22 | VÝROBNÉ AREÁL                          |

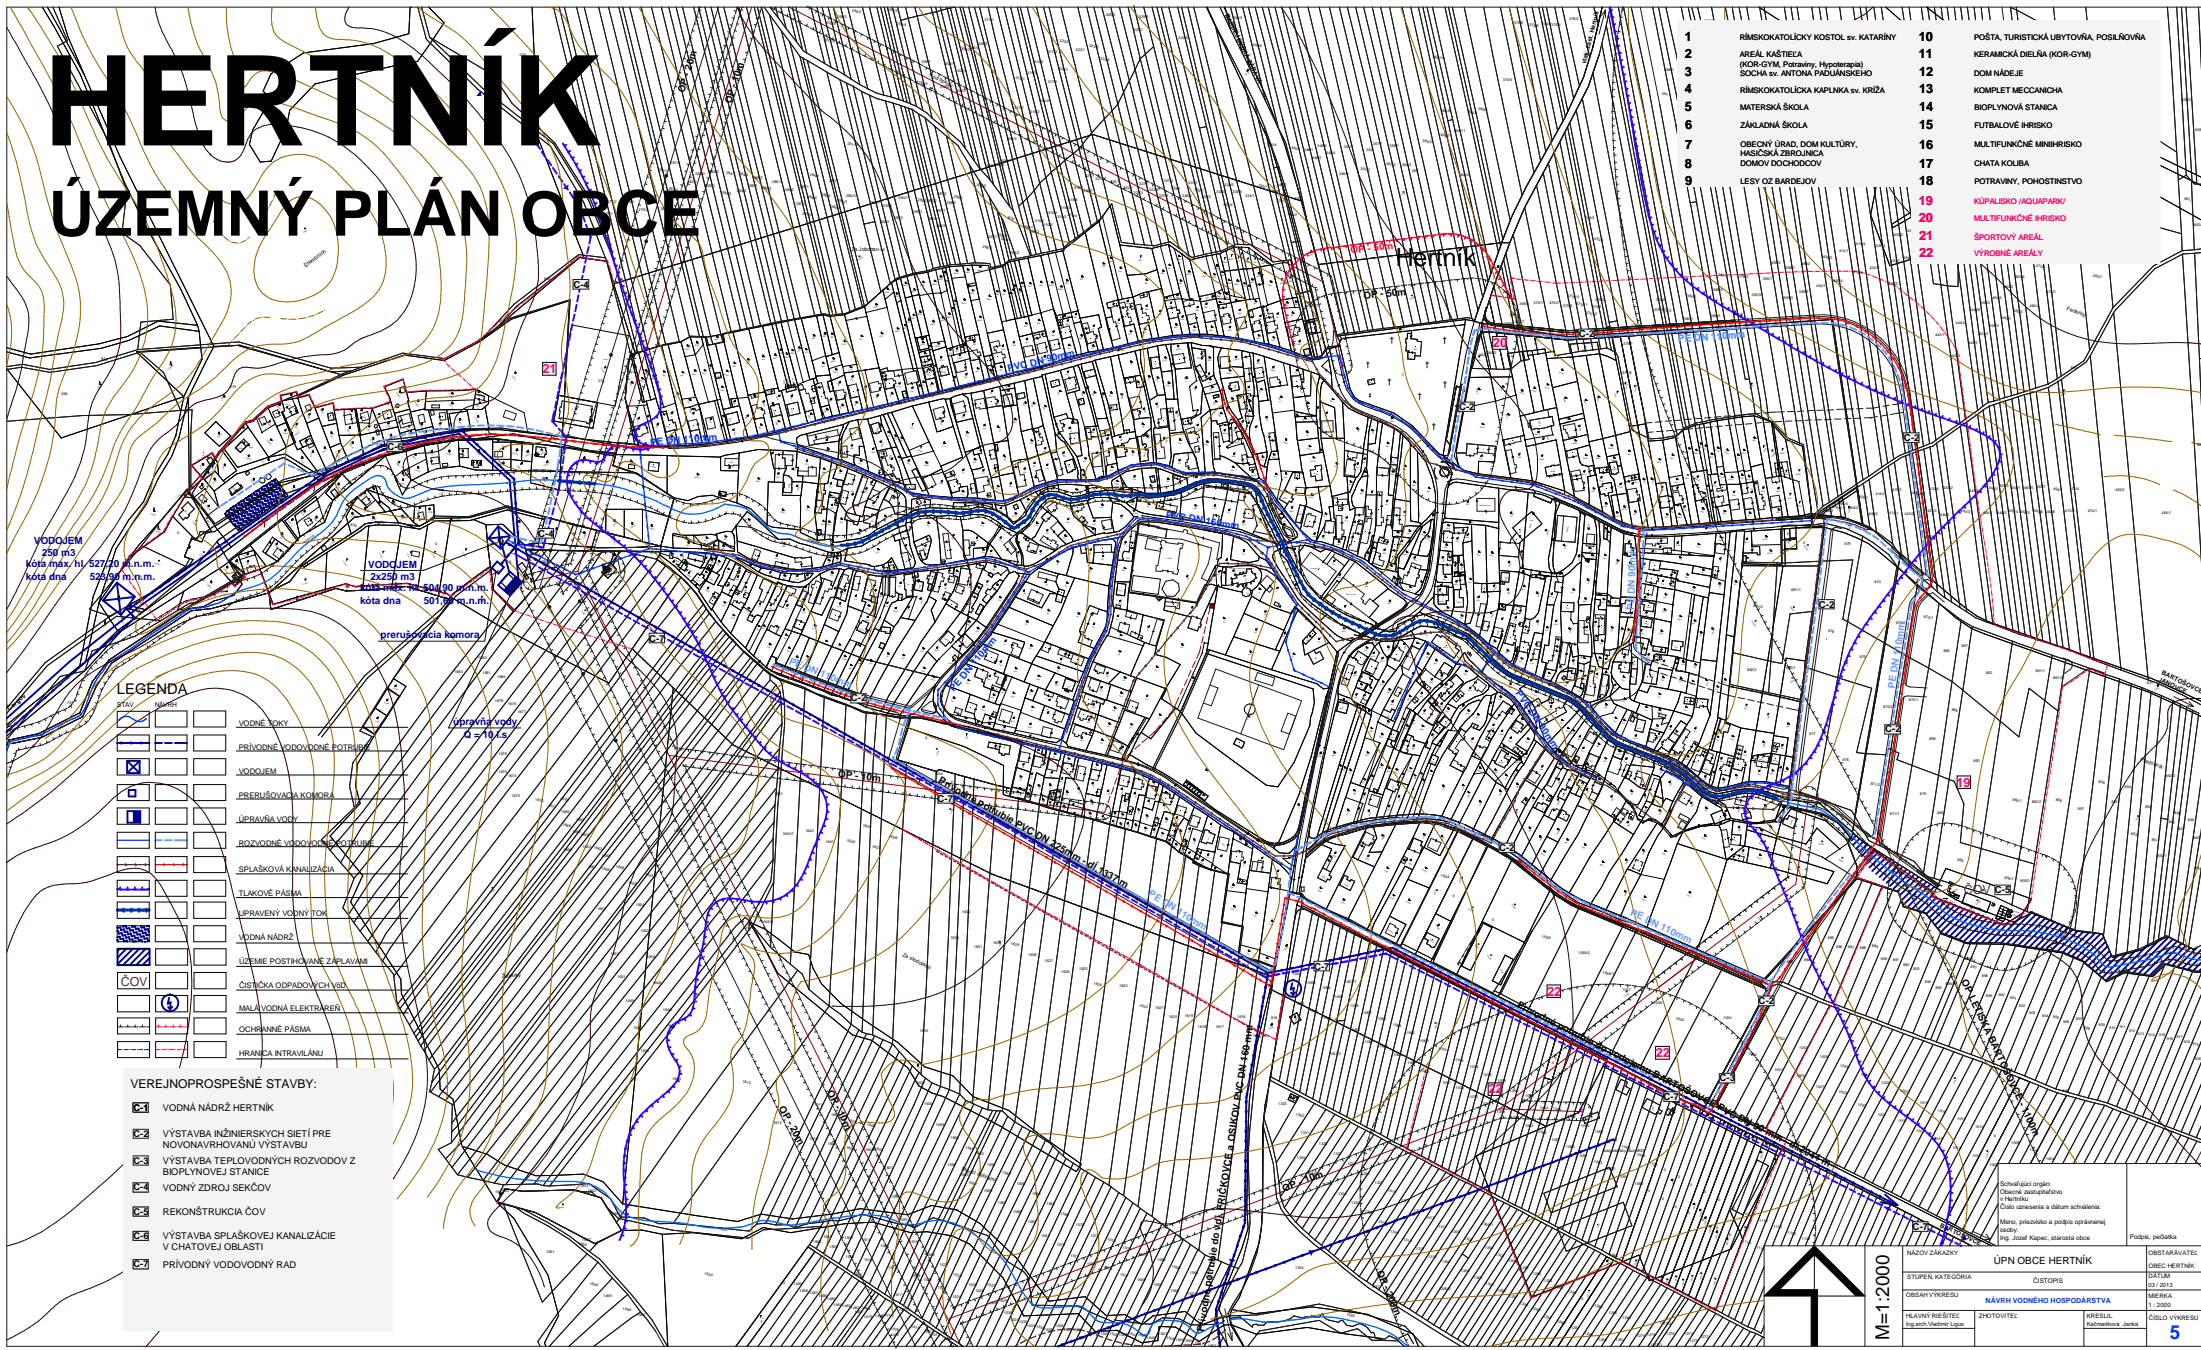

**LEGENDA**

	VODNÉ VODY
	PRÍVODNÉ VODOVODNÉ POTRUBIE
	VODOJEM
	PRERUŠOVACIA KOMORA
	ÚPRAVŇA VODY
	ROZVODNÉ VODOVODNÉ POTRUBIE
	SPLAŠKOVÁ KANALIZÁCIA
	TLAKOVÉ PÁSMA
	ÚPRAVENÝ VODNÝ TOK
	VODNÁ NÁDRŽ
	VOJEME POSTHODNÉ ZAPLAVENIE
	ČISTIČKA ODPADOVÝCH VOD
	MAJ. VODNÁ ELEKTROBĚŽ
	OCHRANNÉ PÁSMA
	HRANICA INTRAVILÁNU

- VEREJNOPROSPEŠNÉ STAVBY:**
- VODNÁ NÁDRŽ HERTNÍK
  - VÝSTAVBA INŽNIERSKÝCH SIETÍ PRE NOVONAVRHOVANÚ VÝSTAVBU
  - VÝSTAVBA TEPLVODNÝCH ROZVODOV Z BIOPLYNOVÉJ STANICE
  - VODNÝ ZDROJ SEKČOV
  - REKONŠTRUKCIA ČOV
  - VÝSTAVBA SPLAŠKOVEJ KANALIZÁCIE V CHATOVEJ OBLASTI
  - PRÍVODNÝ VODOVODNÝ RAD

Schválil(a) orgán:  
Obecná zastupiteľstva  
Hertník  
Číslo uznesenia a dátum schválenia:  
Marec, pripadako a podpis oprávneného  
predst. Ing. Jozef Poppe, starosta obce

**M=1:2000**

**ÚPN OBCE HERTNÍK**

STUPEN KATEGÓRIA: ÚP 01  
OBŠAR VÝROBU: NÁVRH VODNÉHO HOSPODÁRSTVA  
HLAVNÝ NÁRŠTEĽ: Ing. Jozef Poppe  
ZKŠTOVITEĽ: KREJČIL  
KREJČIL, Ing. Jozef Poppe, starosta obce

OBŠAR VÝROBU: 5