
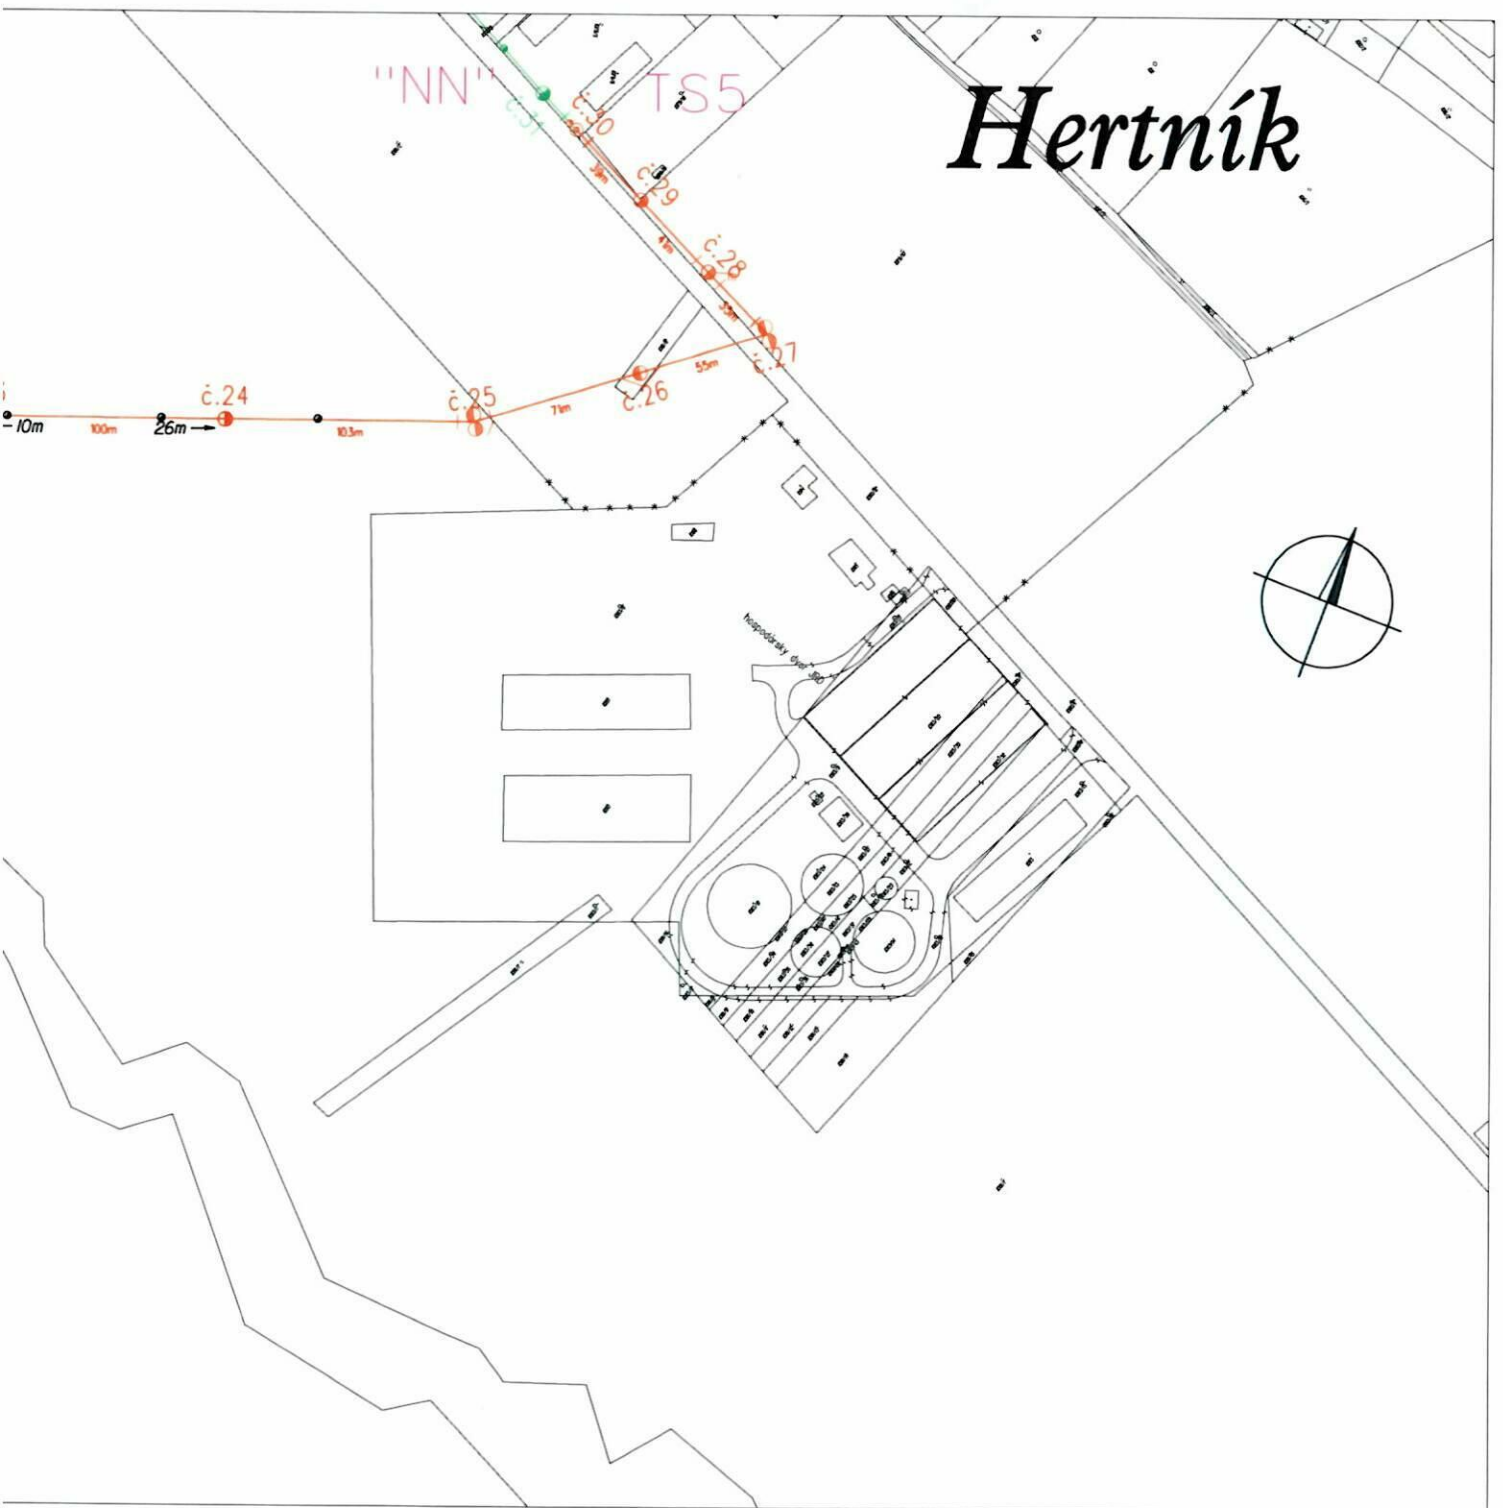


Jestvujúce VN vzdušné vedenie  
 Doplnenie SOK: LTC ADSS-150 48xSM  
 Trasa : "A" ->"TS5" ->"NN"  
 - v jestvujúcej trase

Mapové podklady : Informačný systém katastra nehnuteľností  
 © Úrad geodézie, kartografie a katastra Slovenskej republiky


ZODPOVEDNÝ PROJEKTANT	Ing. Vladislav Plocar	SADA		
VEDÚCI PROJEKTU	Ing. Martin Berezňanin			
PROJEKTANT	Ing. Božena Kajňáková			
VEDÚCI ÚTVARU	Ing. Martin Hajduk <i>M. Hajduk</i>			
STAVEBNÍK	Východoslovenská distribučná o.s.			
MESTO STAVBY	k.ú. Fričkovce, Hertaňík	STUPEŇ	PROJEKT	
NÁZOV STAVBY	Fričkovce-Hertaňík - úprava V600 - SOK	ČÍSLO ZÁKAZKY	IP-12212	ČÍSLO VÝKRESU  <b>1</b>
		DÁTUM	10/2023	
NÁZOV VÝKRESU	Celková situácia	FORMÁT	3x A4	
		MERKA	1 : 17 000	



- ochrana pred priamym dotykom - umiestnením mimo dosahu
- ochrana pred nepriamym dotykom - uzemnením


Mapové podklady : Informačný systém katastra nehnuteľností

© Úrad geodézie, kartografie a katastra Slovenskej republiky

ZODPOVEDNÝ PROJEKTANT	Ing. Vladislav Plocar	SADA		
VEDÚCI PROJEKTU	Ing. Martin Berezňanin			
PROJEKTANT	Ing. Božena Kajňaková			
VEDÚCI ÚTVARU	Ing. Martin Hajduk <i>Hajduk</i>			
STAVEBNÍK	Východoslovenská distribučná a.s.			
MESTO STAVBY	k.ú. Fričkovce, Hertník	STUPEŇ	PROJEKT	
NÁZOV STAVBY	Fričkovce-Hertník - úprava V600 - SOK	ČÍSLO ZÁKAZKY	IP-12212	ČÍSLO VÝKRESU <b>2/2</b>
		DÁTUM	10/2023	
		FORMÁT	2x A4	
NÁZOV VÝKRESU	Situácia Hertník	MIERKA	1 : 3 000	

Stavba zahŕňa :

- ojedinelá výmena nevyhovujúcich podperných bodov za nové v jestvujúcej trase
- doplnenie samonosného optického kábla na jestvujúce vedenie

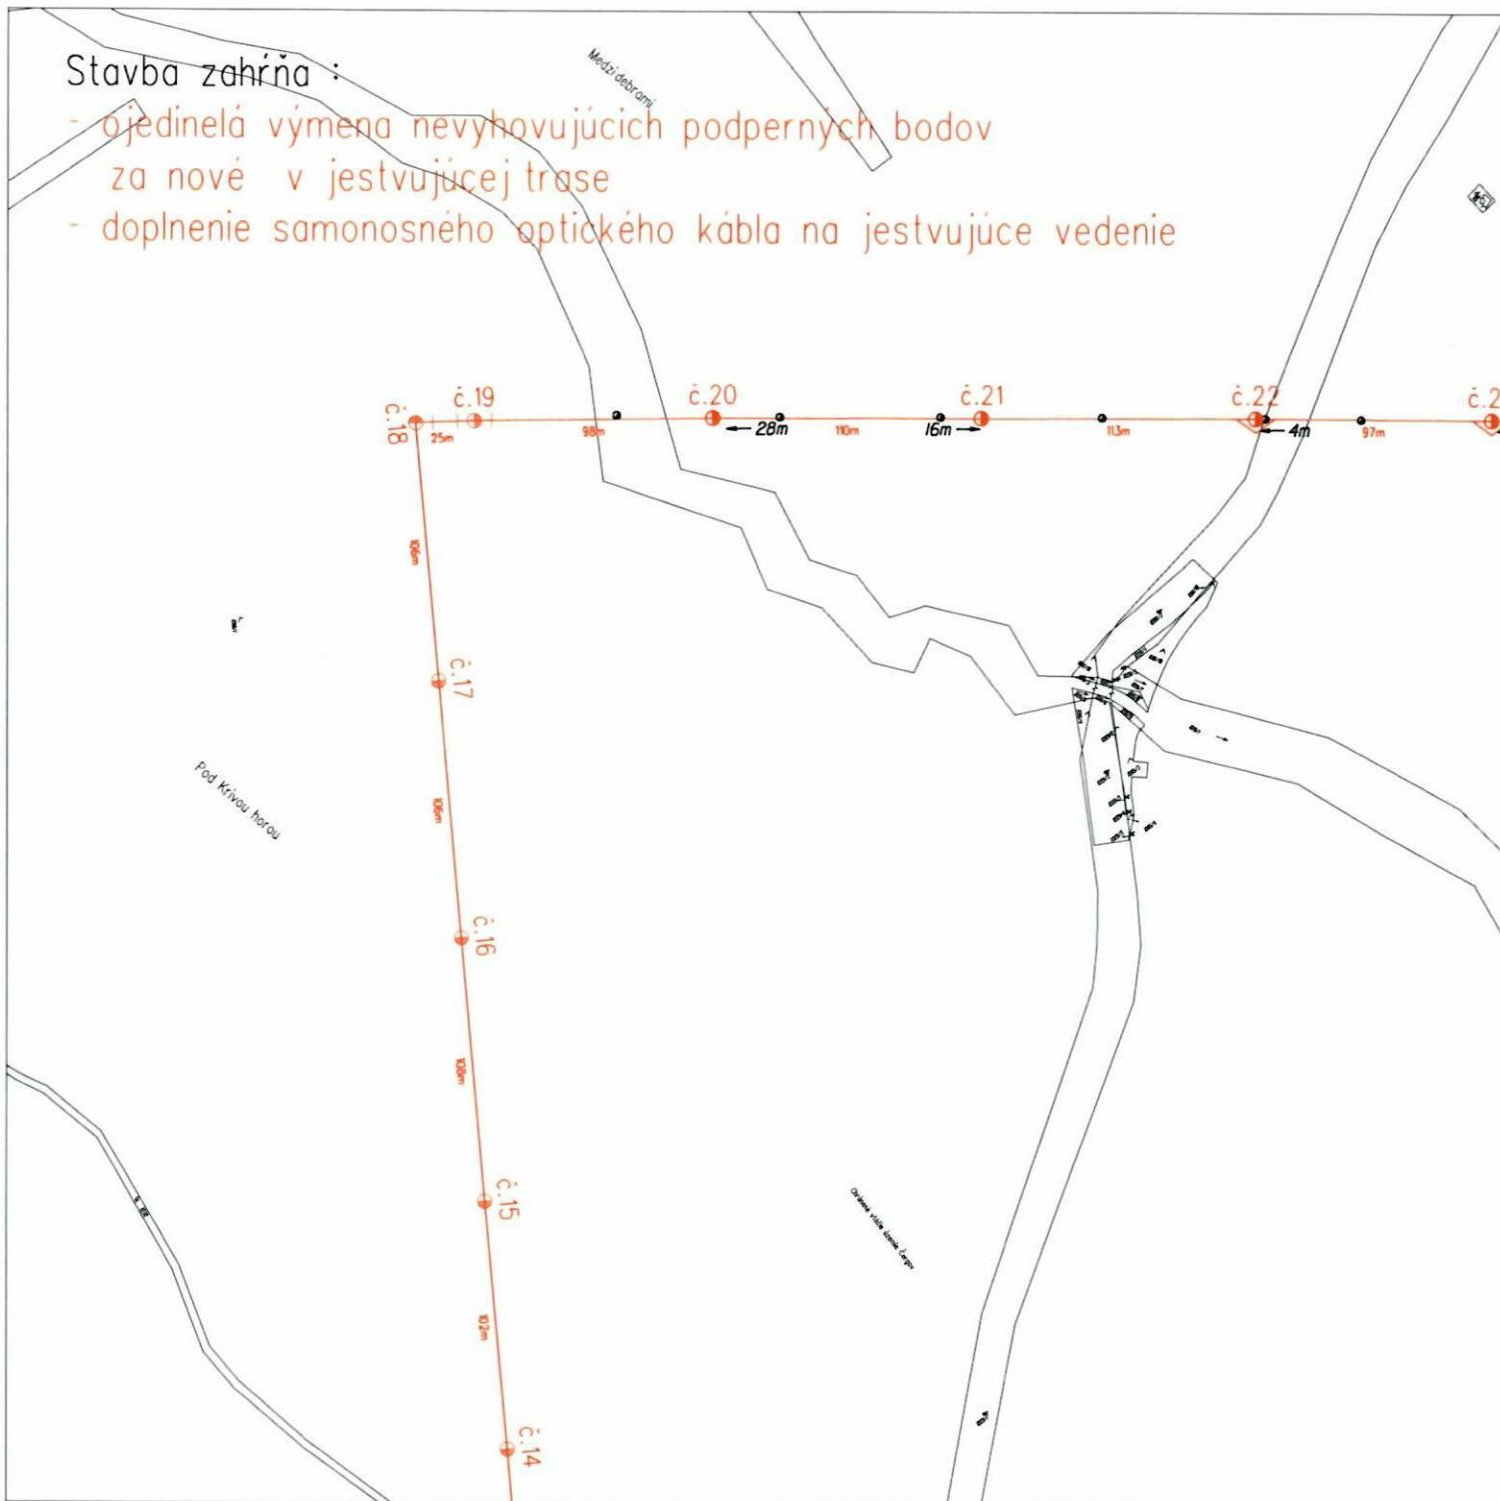

Jestvujúce VN vzdušné vedenie  
Doplnenie SOK: LTC ADSS-150 48xSM  
Trasa : "A" ->"TS5" ->"NN"  
- v jestvujúcej trase



## Oznámenie verejnou vyhláškou

Spoločnosť Východoslovenská distribučná a.s. Mlynská 31, Košice pripravuje realizáciu nižšie uvedenej stavby, ktorej obsahom je úprava vedenia elektrickej distribučnej siete bez zmeny trasy vedenia, podľa priloženej grafickej situácie. Práce sa budú realizovať v katastrálnom území: **Fričkovce, Hertník**

**názov stavby:**

**„Fričkovce – Hertník – úprava V600 - SOK“**


Predpokladaný termín realizácie stavby je rok 2024 .

Východoslovenská distribučná a.s. týmto oznamuje vlastníkom a užívateľom uvedených nehnuteľností vstup na nehnuteľnosti, ktoré majú byť predmetnou stavbou dotknuté. Ak vznikne vlastníkovi nehnuteľnosti v dôsledku realizácie stavby majetková ujma, má nárok na náhradu škody.

Toto oznámenie bude vyvesené na úradnej tabuli obce/mesta 30 dní od dátumu jeho vyvesenia.

V prípade potreby ďalších informácií k stavbe môžete kontaktovať Odbor Projekty mail: [vsd\\_projekty@vsdas.sk](mailto:vsd_projekty@vsdas.sk)

V Košiciach, dňa 13.11.2023

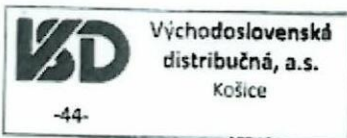

Obec HERTNÍK  
Hertník 162  
086 42

Ing. Martin Hajduk  
vedúci odboru Projekty

vyvesené dňa/pečiatka obce 16.11.2023

Právne informácie: Toto oznámenie je splnením oznamovacej povinnosti prevádzkovateľa distribučnej sústavy podľa ust. § 11 ods. 2 zák. č. 251/2012 Z.z. o energetike a o zmene niektorých zákonov. Realizácia stavby podľa tohto oznámenia je výkonom oprávnení prevádzkovateľa distribučnej sústavy podľa ust. § 11 ods. 1 zák. č. 251/2012 Z.z. o energetike a o zmene niektorých zákonov. V prípade neumožnenia vstupu na nehnuteľnosť podľa tohto oznámenia, berie vlastník (užívateľ) nehnuteľnosti na vedomie právne dôsledky z toho plynúce.

Kontakty

Adresa pre písomný kontakt: Východoslovenská distribučná, a.s., odbor Projekty, Mlynská 31, 042 91 Košice, Slovenská republika