


# HERTNÍK

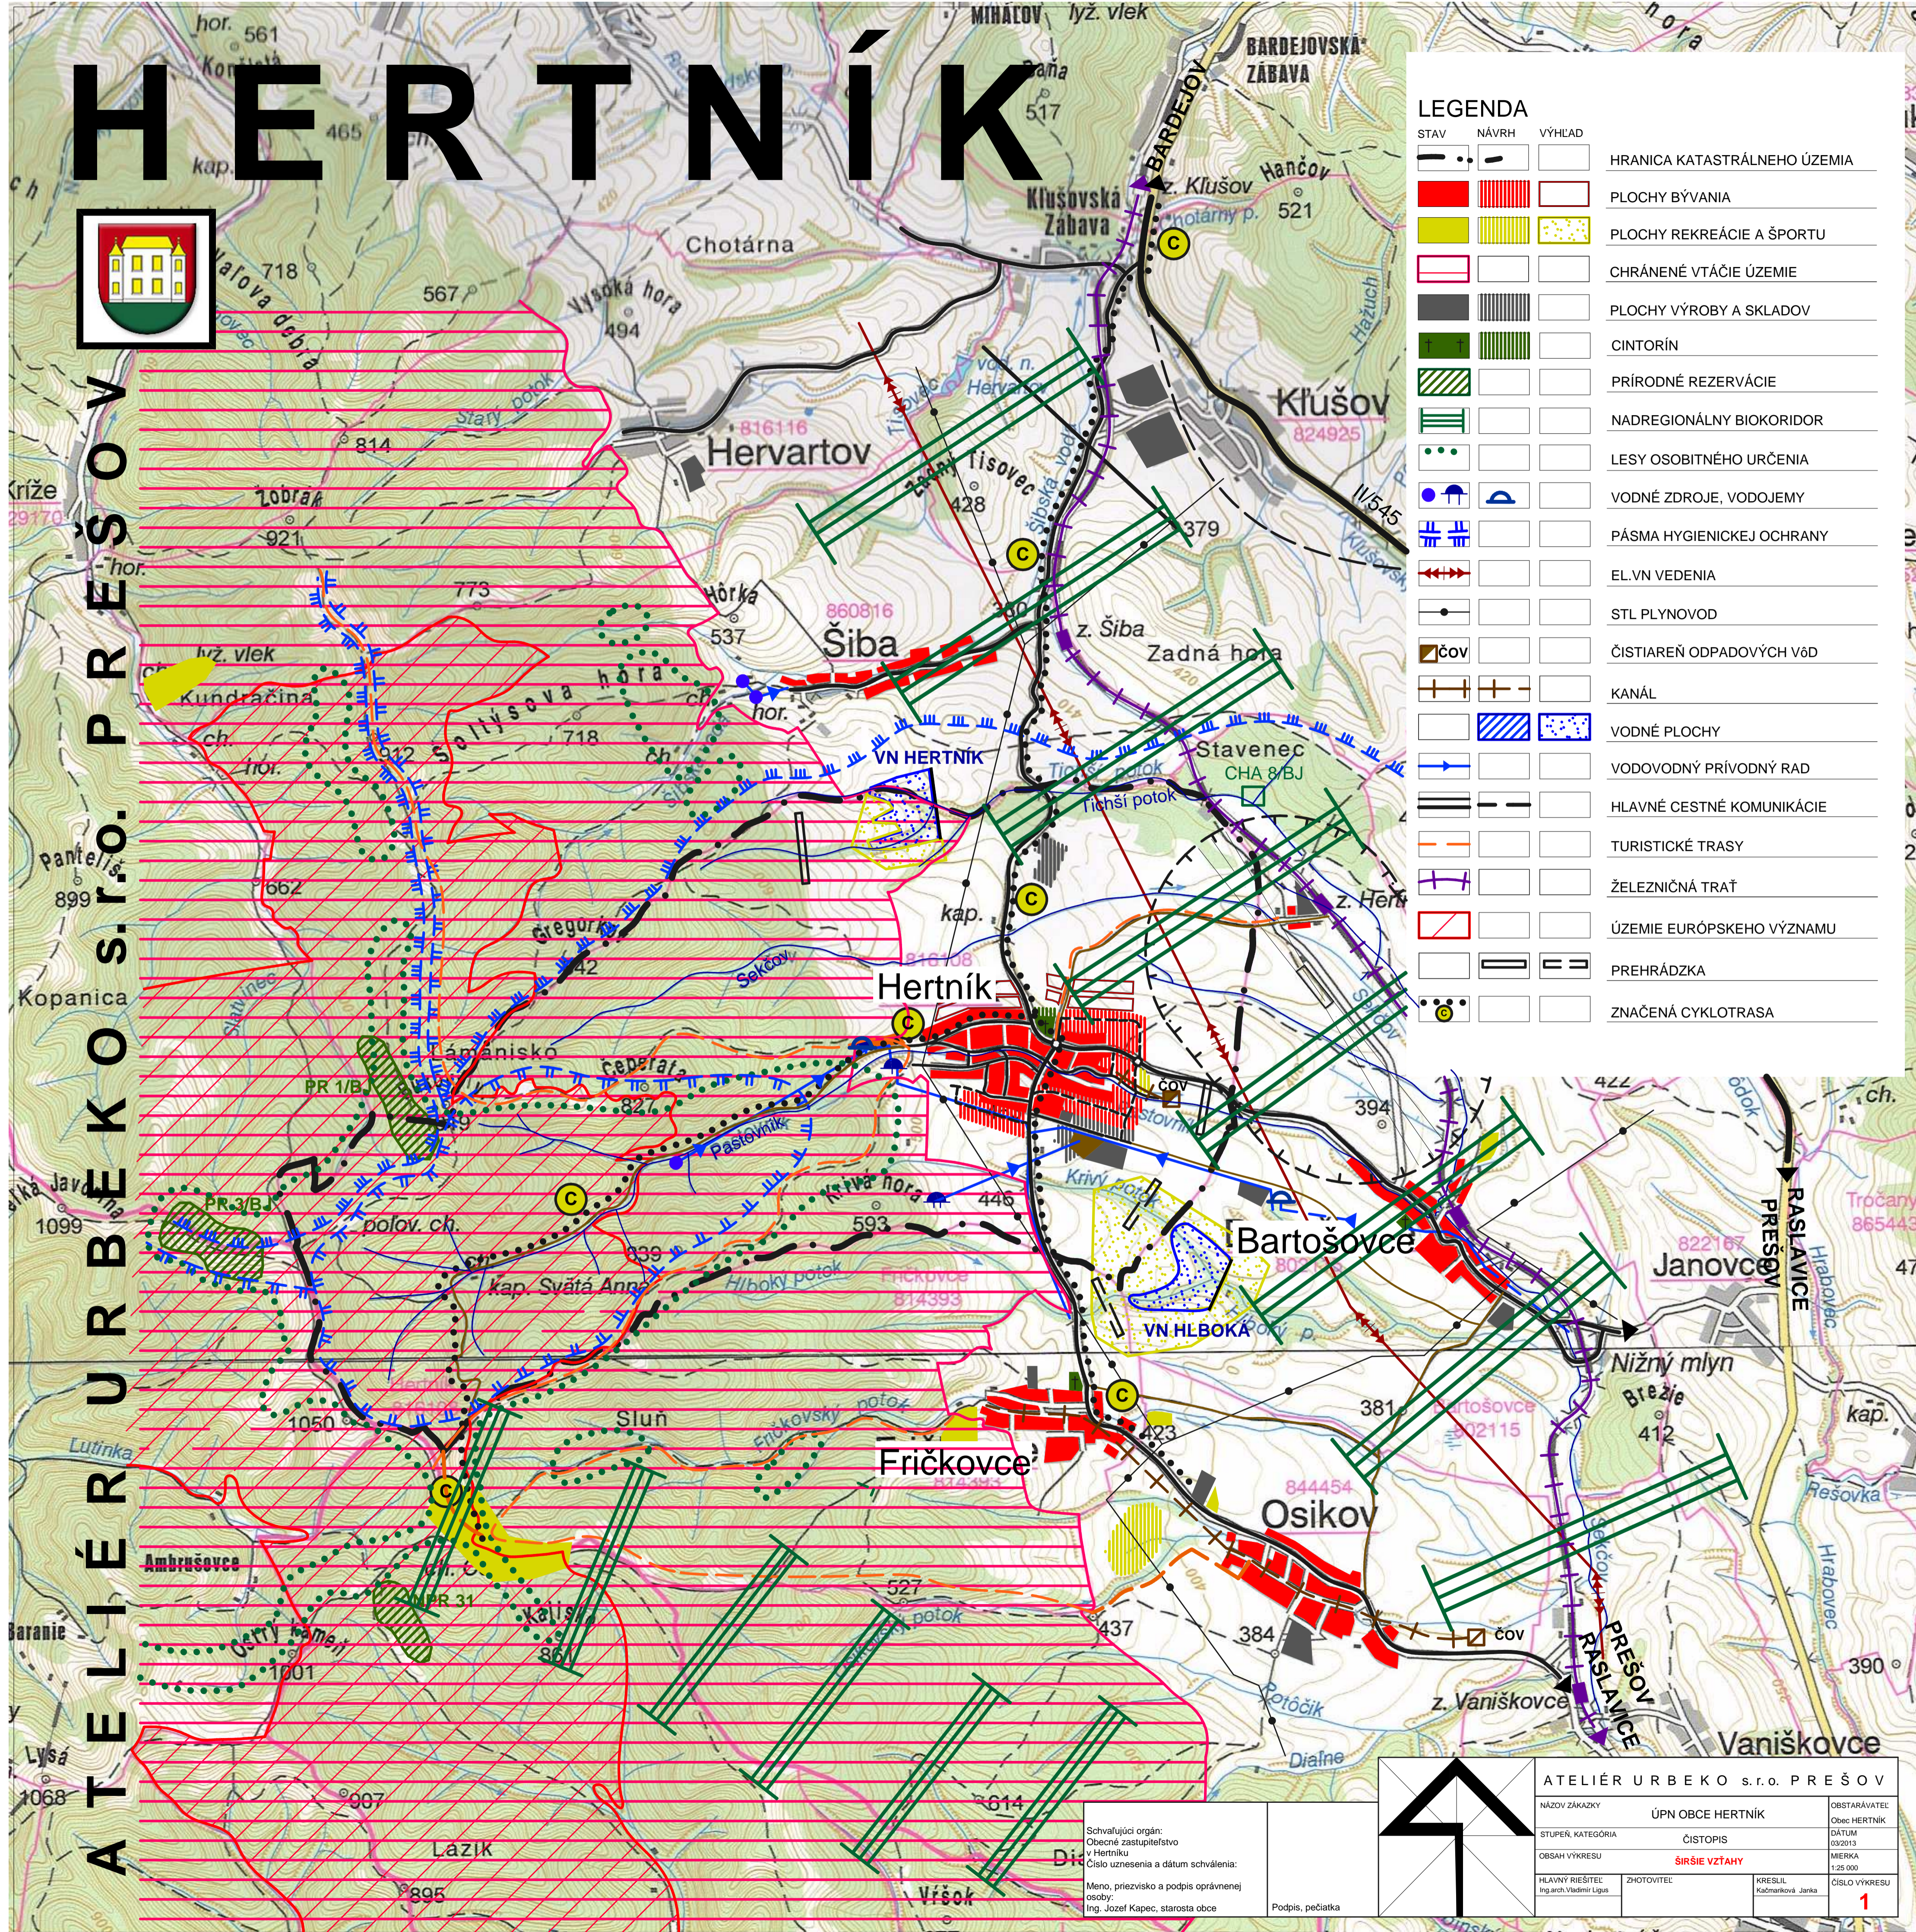


ATELIÉR URBEKO S.R.O. PREŠOV



STAV	NÁVRH	VÝHLAD	
			HRANICA KATASTRÁLNEHO ÚZEMIA
			PLOCHY BÝVANIA
			PLOCHY REKREÁCIE A ŠPORTU
			CHRÁNENÉ VTÁČIE ÚZEMIE
			PLOCHY VÝROBY A SKLADOV
			CINTORÍN
			PRÍRODNÉ REZERVÁCIE
			NADREGIONÁLNY BIOKORIDOR
			LESY OSOBNÉHO URČENIA
			VODNÉ ZDROJE, VODOJEMY
			PÁSMO HYGIENICKEJ OCHRANY
			EL.VN VEDENIA
			STL PLYNOVOD
			ČISTIAREŇ ODPADOVÝCH VÔD
			KANÁL
			VODNÉ PLOCHY
			VODOVODNÝ PRÍRODNÝ RAD
			HLAVNÉ CESTNÉ KOMUNIKÁCIE
			TURISTICKÉ TRASY
			ŽELEZIČNÁ TRÁŤ
			ÚZEMIE EURÓPSKEHO VÝZNAMU
			PREHRÁDZKA
			ZNAČENÁ CYKLOTRASA

Schvaľujúci orgán:  
Obecné zastupiteľstvo  
v Hertníku  
Číslo uznesenia a dátum schválenia:  
Meno, priezvisko a podpis oprávnenej osoby:  
Ing. Jozef Kapec, starosta obce

Podpis, pečiatka

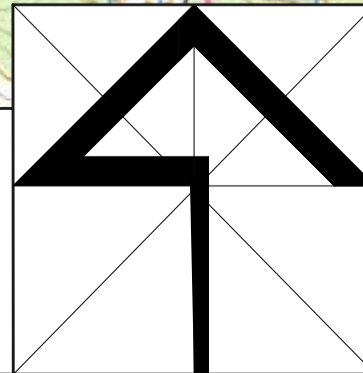

ATELIÉR URBEKO S.R.O. PREŠOV		
NÁZOV ZÁKAZKY	ÚPN OBCE HERTNÍK	OBSTARAVATEL Obec HERTNÍK
STUPEŇ, KATEGÓRIA	ČISTOPIIS	DÁTUM 03/2013
OBŠAH VÝKRESU	SÍRSIE VZŤAHY	MERKA 1:25 000
HLAVNÝ RIEŠITEĽ Ing.arch.Vladimír Lipus	ZHOTOVITEL	KRESLIL Košarňková Janka
		ČÍSLO VÝKRESU <b>1</b>