


HERTNÍK

ÚZEMNÝ PLÁN OBCE

- 1 RÍMSKOKATOLICKÝ KOSTOL sv. KATARÍNY
- 2 AREÁL KAŠTIEĽA (KOR-GYM, Potraviny, Hypotériapia)
- 3 SOCHA sv. ANTONIA PADUÁNSKEHO
- 4 RÍMSKOKATOLICKÁ KAPLNKA sv. KRÍŽA
- 5 MATERSKÁ ŠKOLA
- 6 ZÁKLADNÁ ŠKOLA
- 7 OBECNÝ ÚRAD, DOM KULTÚRY, HASIČSKÁ ZBRANICA, DOMOV DOCHODCOV
- 8 LESY OZ BARDEJOV
- 10 POŠTA, TURISTICKÁ UBYTOVNÁ, POSILŇOVŇA
- 11 KERAMICKÁ DIELŇA (KOR-GYM)
- 12 DOM NÁDEJE
- 13 KOMPLET MECCANICA
- 14 BIOPLYNOVÁ STANICA
- 15 FUTBALOVÉ IHRISKO
- 16 MULTIFUNKČNÉ MINIHRISKO
- 17 CHATA KOLIBA
- 18 POTRAVINY, POHOSTINSTVO
- 19 KÚPALISKO /AQUAPARK/
- 20 MULTIFUNKČNÉ IHRISKO
- 21 ŠPORTOVÝ AREÁL
- 22 VÝROBNÉ AREÁLY

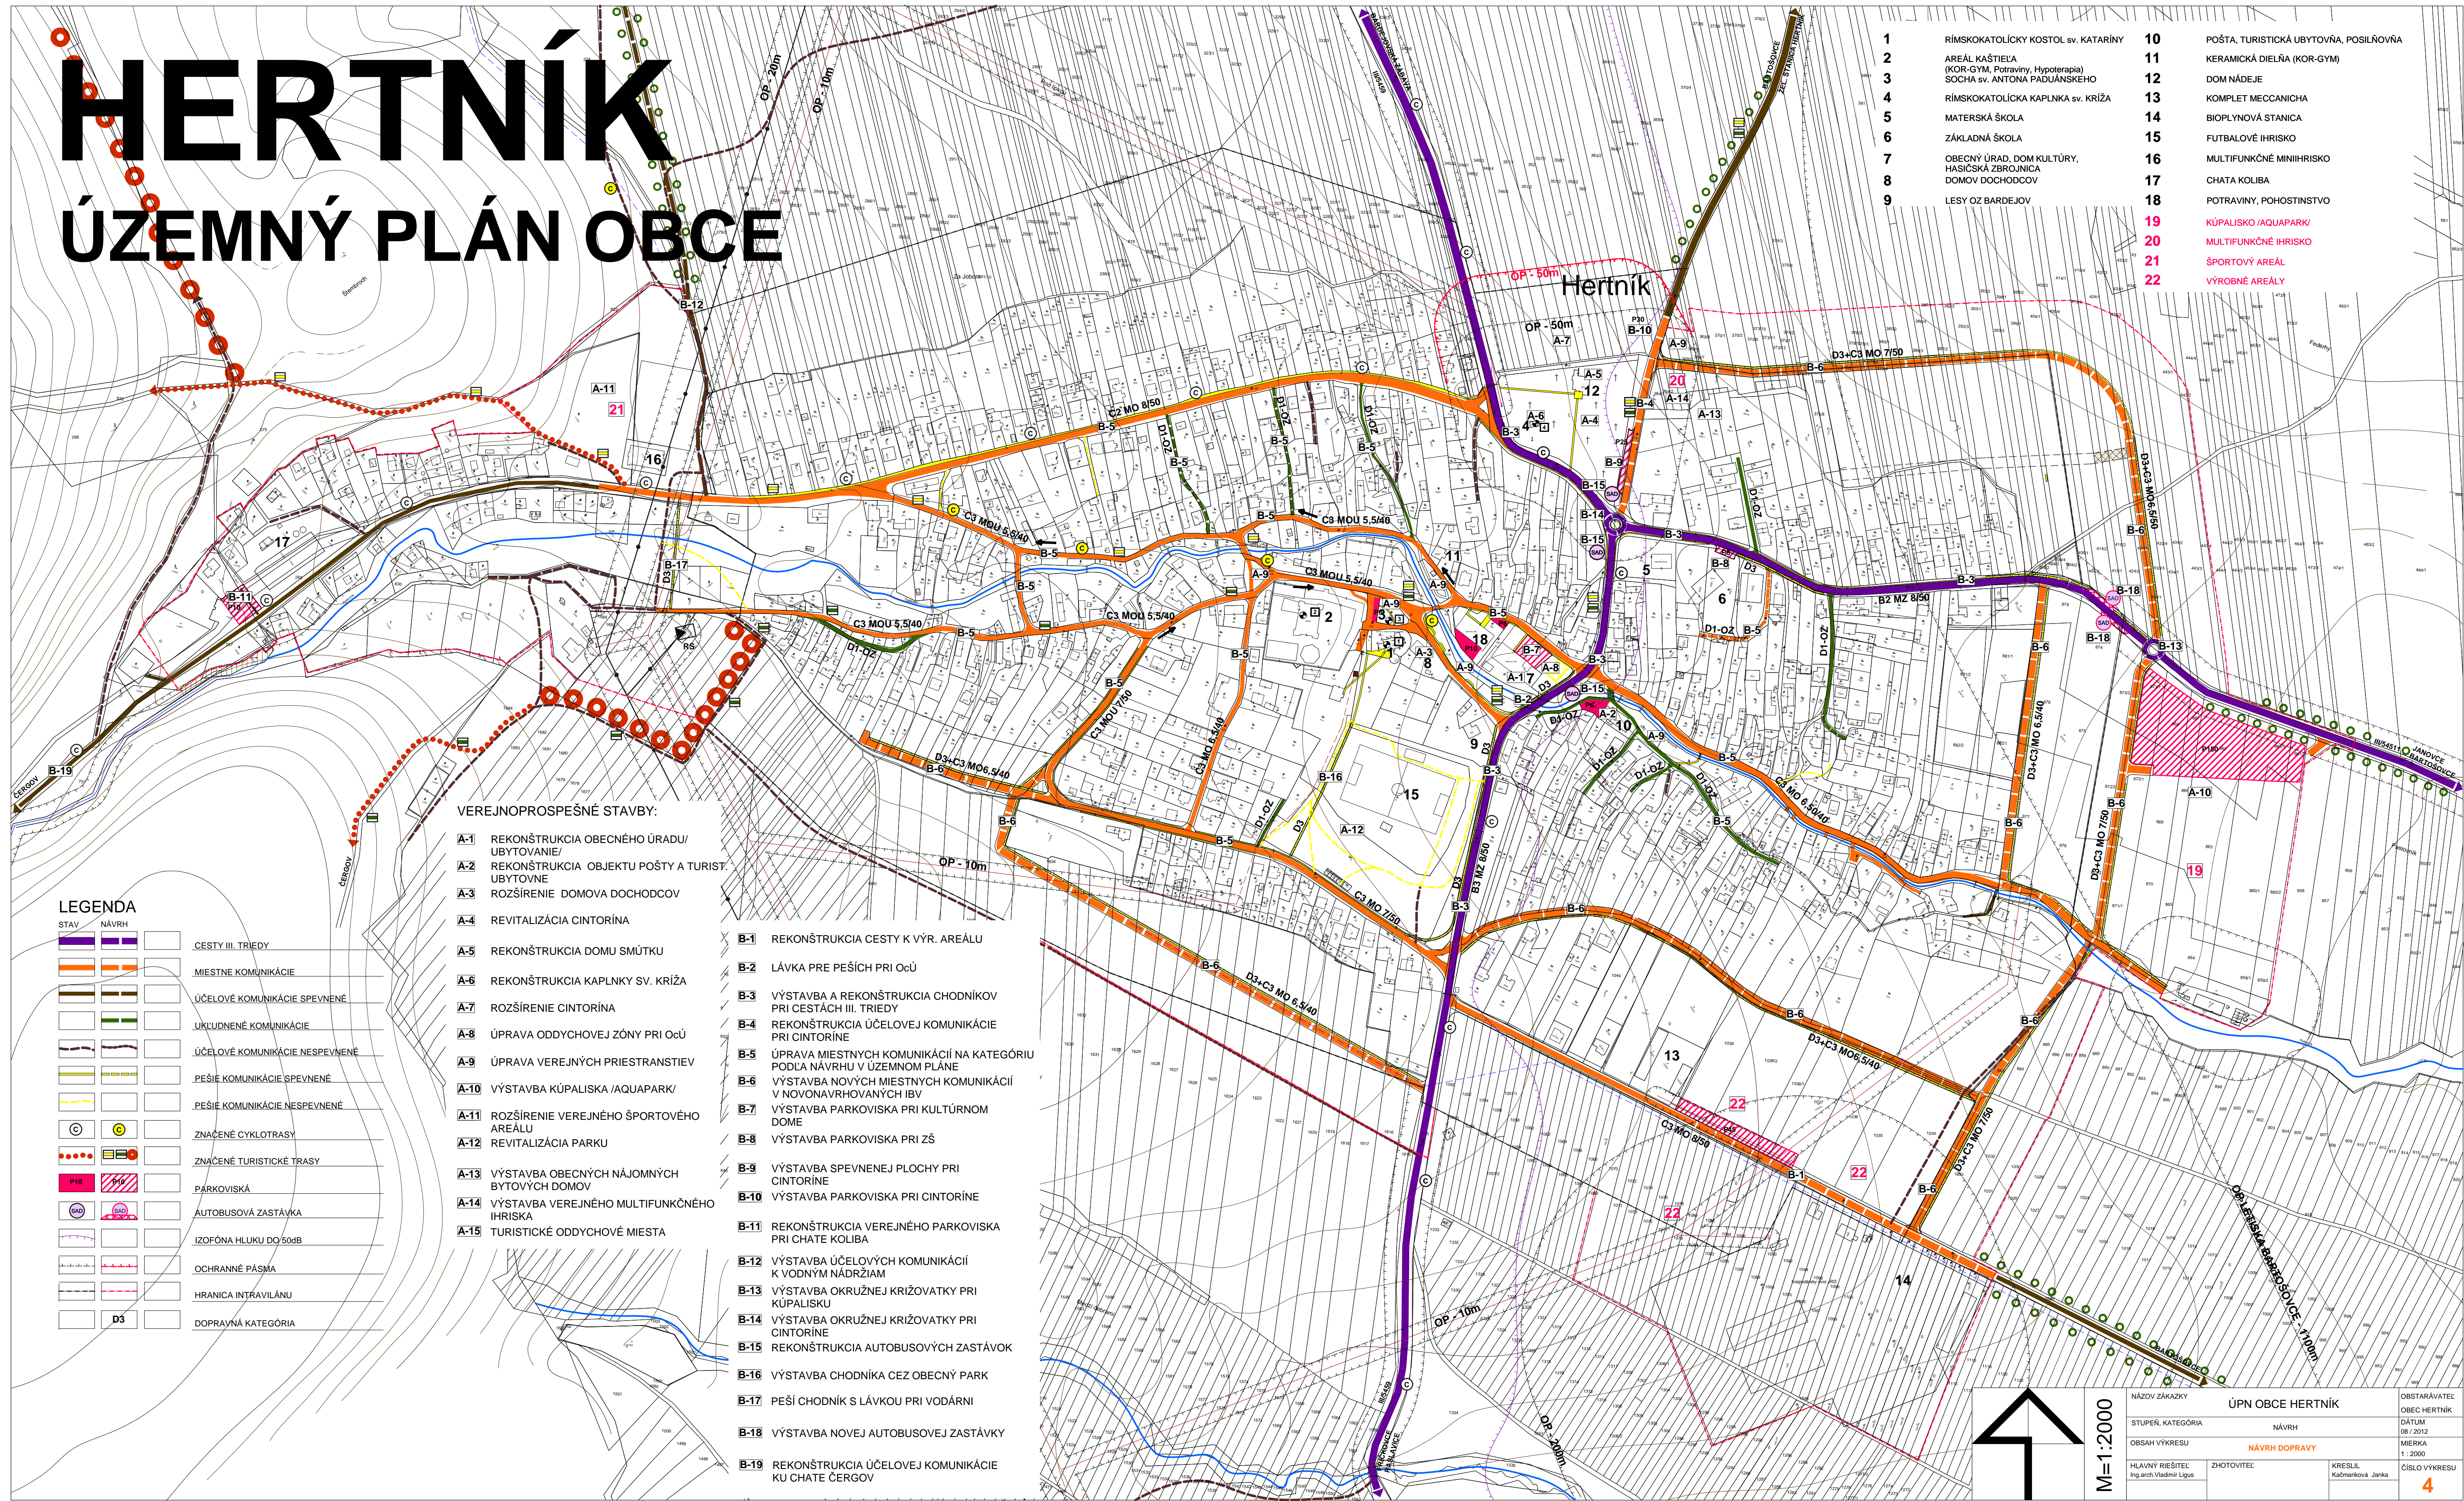


VEREJNOPROSPEŠNÉ STAVBY:

- | | |
|---|---|
| A-1 REKONŠTRUKCIA OBECNÉHO ÚRADU/ UBYTOVANIE/ | B-1 REKONŠTRUKCIA CESTY K VÝR. AREÁLU |
| A-2 REKONŠTRUKCIA OBJEKTU POŠTY A TURIST. UBYTOVNE | B-2 LÁVKA PRE PEŠÍCH PRI OcÚ |
| A-3 ROZŠÍRENIE DOMOVA DOCHODCOV | B-3 VÝSTAVBA A REKONŠTRUKCIA CHODNÍKOV PRI CESTÁCH III. TRIEDY |
| A-4 REVITALIZÁCIA CINTORÍNA | B-4 REKONŠTRUKCIA ÚČELOVEJ KOMUNIKÁCIE PRI CINTORÍNE |
| A-5 REKONŠTRUKCIA DOMU SMÚTKU | B-5 ÚPRAVA MIESTNYCH KOMUNIKÁCIÍ NA KATEGÓRIU PODĽA NÁVRHU V ÚZEMNOM PLÁNE |
| A-6 REKONŠTRUKCIA KAPLNKY SV. KRÍŽA | B-6 VÝSTAVBA NOVÝCH MIESTNYCH KOMUNIKÁCIÍ V NOVONAVRHOVANÝCH IBV |
| A-7 ROZŠÍRENIE CINTORÍNA | B-7 VÝSTAVBA PARKOVISKA PRI KULTÚRNYM DOME |
| A-8 ÚPRAVA ODDYCHOVEJ ZÓNY PRI OcÚ | B-8 VÝSTAVBA PARKOVISKA PRI ZŠ |
| A-9 ÚPRAVA VEREJNÝCH PRIESTRANSTEV | B-9 VÝSTAVBA SPEVNENEJ PLOCHY PRI CINTORÍNE |
| A-10 VÝSTAVBA KÚPALISKA /AQUAPARK/ | B-10 VÝSTAVBA PARKOVISKA PRI CINTORÍNE |
| A-11 ROZŠÍRENIE VEREJNÉHO ŠPORTOVÉHO AREÁLU | B-11 REKONŠTRUKCIA VEREJNÉHO PARKOVISKA PRI CHATE KOLIBA |
| A-12 REVITALIZÁCIA PARKU | B-12 VÝSTAVBA ÚČELOVÝCH KOMUNIKÁCIÍ K VODNÝM NÁDRŽIAM |
| A-13 VÝSTAVBA OBECNÝCH NÁJOMNÝCH BYTOVÝCH DOMOV | B-13 VÝSTAVBA OKRUŽNEJ KRÍŽOVATKY PRI KÚPALISKU |
| A-14 VÝSTAVBA VEREJNÉHO MULTIFUNKČNÉHO IHRISKA | B-14 VÝSTAVBA OKRUŽNEJ KRÍŽOVATKY PRI CINTORÍNE |
| A-15 TURISTICKÉ ODDYCHOVÉ MIESTA | B-15 REKONŠTRUKCIA AUTOBUSOVÝCH ZASTÁVK |
| | B-16 VÝSTAVBA CHODNÍKA CEZ OBECNÝ PARK |
| | B-17 PEŠÍ CHODNÍK S LÁVKOU PRI VODÁRNI |
| | B-18 VÝSTAVBA NOVEJ AUTOBUSOVEJ ZASTÁVKY |
| | B-19 REKONŠTRUKCIA ÚČELOVEJ KOMUNIKÁCIE KU CHATE ČERŤOV |

LEGENDA

STAV	NÁVRH	
		CESTY III. TRIEDY
		MIESTNE KOMUNIKÁCIE
		ÚČELOVÉ KOMUNIKÁCIE SPEVNENÉ
		UKLUDNENÉ KOMUNIKÁCIE
		ÚČELOVÉ KOMUNIKÁCIE NESPEVNENÉ
		PEŠIE KOMUNIKÁCIE SPEVNENÉ
		PEŠIE KOMUNIKÁCIE NESPEVNENÉ
		ZNAČENÉ CYKLOTRASY
		ZNAČENÉ TURISTICKÉ TRASY
		PARKOVISKÁ
		AUTOBUSOVÁ ZASTÁVKA
		IZOFÓNA HLUKU DO 50dB
		OCHRANNÉ PÁSMA
		HRANICA INTRAVILÁNU
		DOPRAVNÁ KATEGÓRIA

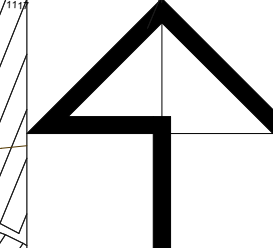

M=1:2000

NÁZOV ZAKAZKY	ÚPN OBCE HERTNÍK	OBSTARÁVATEĽ	OBEC HERTNÍK
STUPEŇ, KATEGÓRIA	NÁVRH	DÁTUM	08 / 2012
OBSAH VÝKRESU	NÁVRH DOPRAVY	MIERKA	1 : 2000
HLAVNÝ RIEŠITEĽ	ZHOTOVITEĽ	KRESIL	Kačmariková Janka
Ing.arch. Vladimír Liguš			
			ČÍSLO VÝKRESU
			4