


HERTNÍK

ÚZEMNÝ PLÁN OBCE

1	RÍMSKOKATOLÍCKY KOSTOL sv. KATARÍNY	10	POŠTA, TURISTICKÁ ÚBYTOVNÁ, POSILŔOVŔNA
2	AREÁL KAŠTIEĽA (KOR-GYM, Potraviny, Hypoterapia)	11	KERAMICKÁ DIEĽŔNA (KOR-GYM)
3	SOCHA sv. ANTONA PADUÁNSKEHO	12	DOM NÁDEJE
4	RÍMSKOKATOLÍCKA KAPĽŔNA sv. KRÍŽA	13	KOMPLET MECCANICHA
5	MATERSKÁ ŠKOLA	14	BIOPLYNOVÁ STANICA
6	ZÁKLADNÁ ŠKOLA	15	FÚTBALOVÉ IHRISKO
7	OBECNÝ ÚRAD, DOM KULTÚRY, HASIČSKÁ ZBRŔNJICA	16	MULTIFUNKČNÉ MINIHRISKO
8	DOMOV DOCHODCOV	17	CHATA KOLIBA
9	LESY OZ BARDEJOV	18	POTRAVINY, POHOSTINSTVO
		19	KÚPALISKO /AQUAPARK/
		20	MULTIFUNKČNÉ IHRISKO
		21	ŠPORTOVÝ AREÁL
		22	VÝROBNÉ AREÁLY

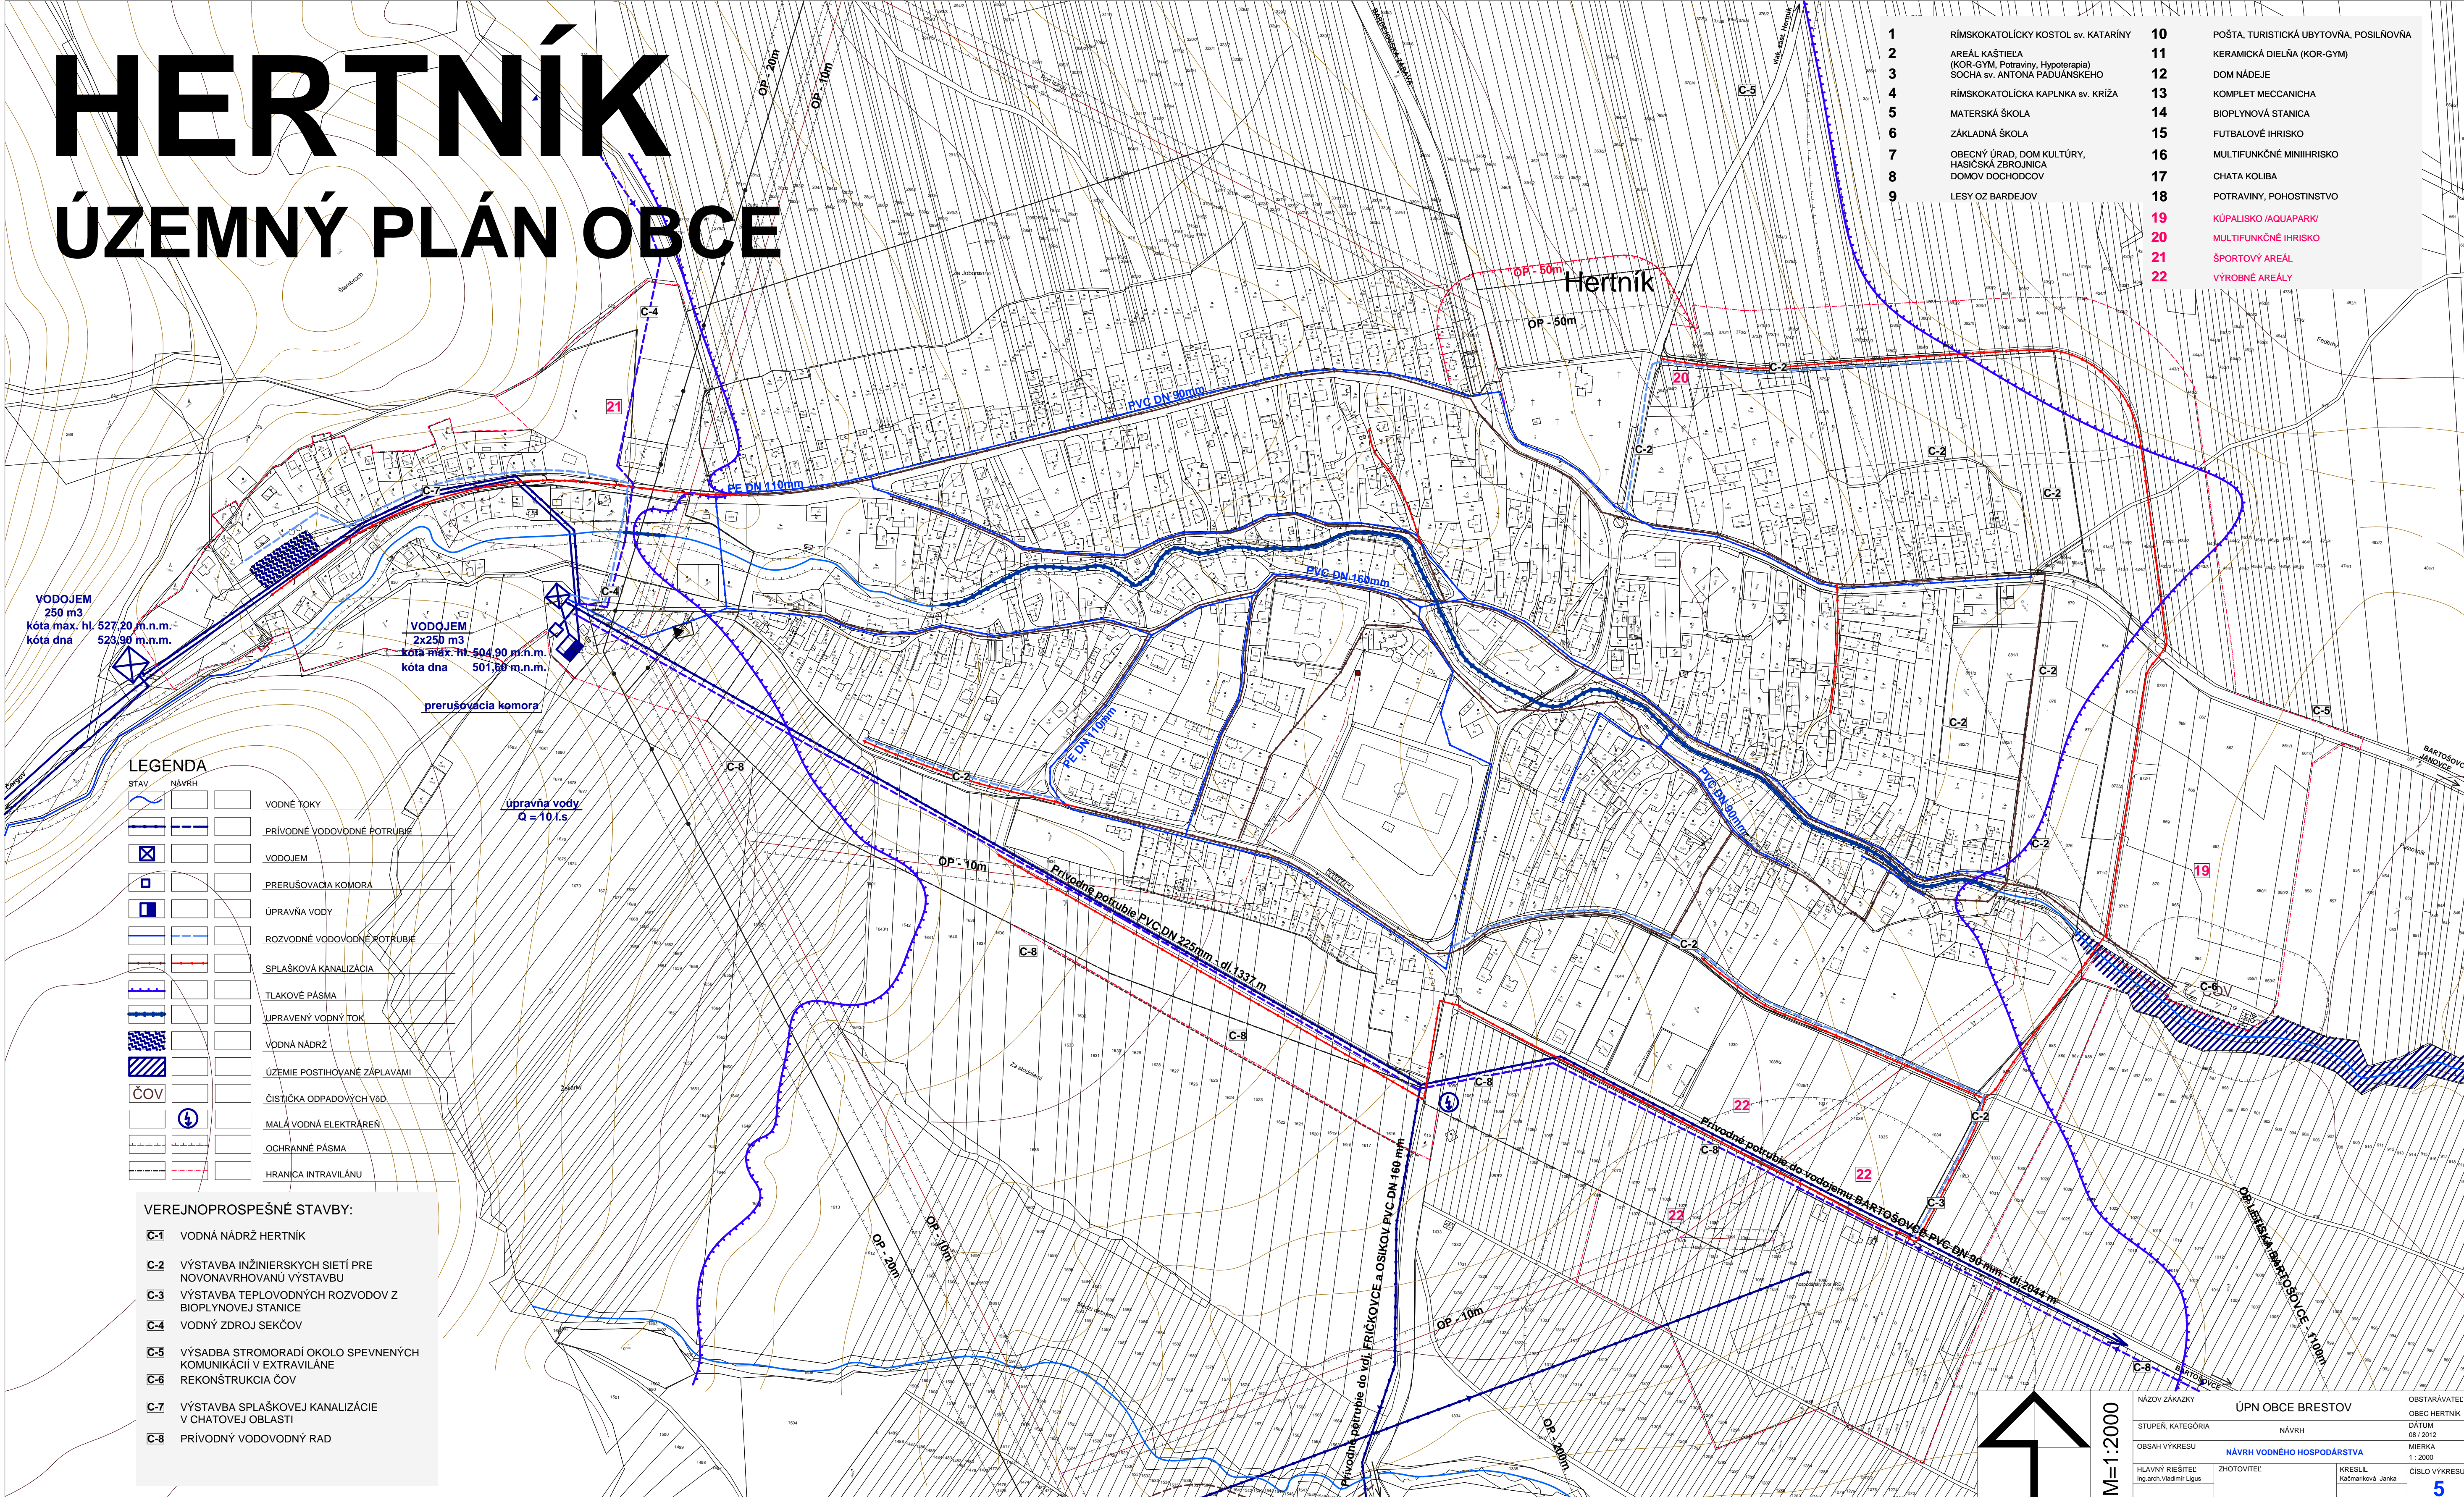

STAV	NÁVRH
	VODNÉ TOKY
	PRÍVODNÉ VODOVODNÉ POTRUBIE
	VODOJEM
	PRERUŠOVACIA KOMORA
	ÚPRAVNÁ VODY
	ROZVODNÉ VODOVODNÉ POTRUBIE
	SPLAŠKOVÁ KANALIZÁCIA
	TLAKOVÉ PÁSMA
	ÚPRAVENÝ VODNÝ TOK
	VODNÁ NÁDRŽ
	ÚZEMIE POSTIHOVANÉ ZÁPLAVAMI
	ČOV
	ČISTIČKA ODPADOVÝCH VŔD
	MLÁ VODNÁ ELEKTRÁREŔ
	OCHRANNÉ PÁSMA
	HRANICA INTRAVILÁNU

VEREJNOPROSPEŠNÉ STAVBY:

- C-1** VODNÁ NÁDRŽ HERTNÍK
- C-2** VÝSTAVBA INŽINIERSKÝCH SIETÍ PRE NOVONAVRHOVANÚ VÝSTAVBU
- C-3** VÝSTAVBA TEPLŔDODNÝCH ROZVODOV Z BIOPLYNOVEJ STANICE
- C-4** VODNÝ ZDROJ SEKČŔV
- C-5** VÝSADBA STROMORADÍ OKOLO SPEVNENÝCH KOMUNIKÁCIÍ V EXTRAVILÁNE
- C-6** REKONŠTRUKCIA ČOV
- C-7** VÝSTAVBA SPLAŠKOVEJ KANALIZÁCIE V CHATOVEJ OBLASTI
- C-8** PRÍVODNÝ VODOVODNÝ RAD

M=1:2000

NÁZOV ZÁKAZKY	ÚPN OBCE BRESTOV	OBSTARÁVATEĽ	OBEC HERTNÍK
STUPEŔ, KATEGÓRIA	NÁVRH	ĎATUM	08/2012
OBSAH VÝKRESU	NÁVRH VODNÉHO HOSPODÁRSTVA	MIERKA	1:2000
HLAVNÝ RIEŠITEĽ	ZHOTOVITEĽ	KRESLE	ČÍSLO VÝKRESU
Ing.arch. Vladimír Lipus		Koťmárová, Jarka	5